
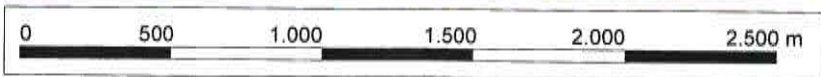


Anlagen

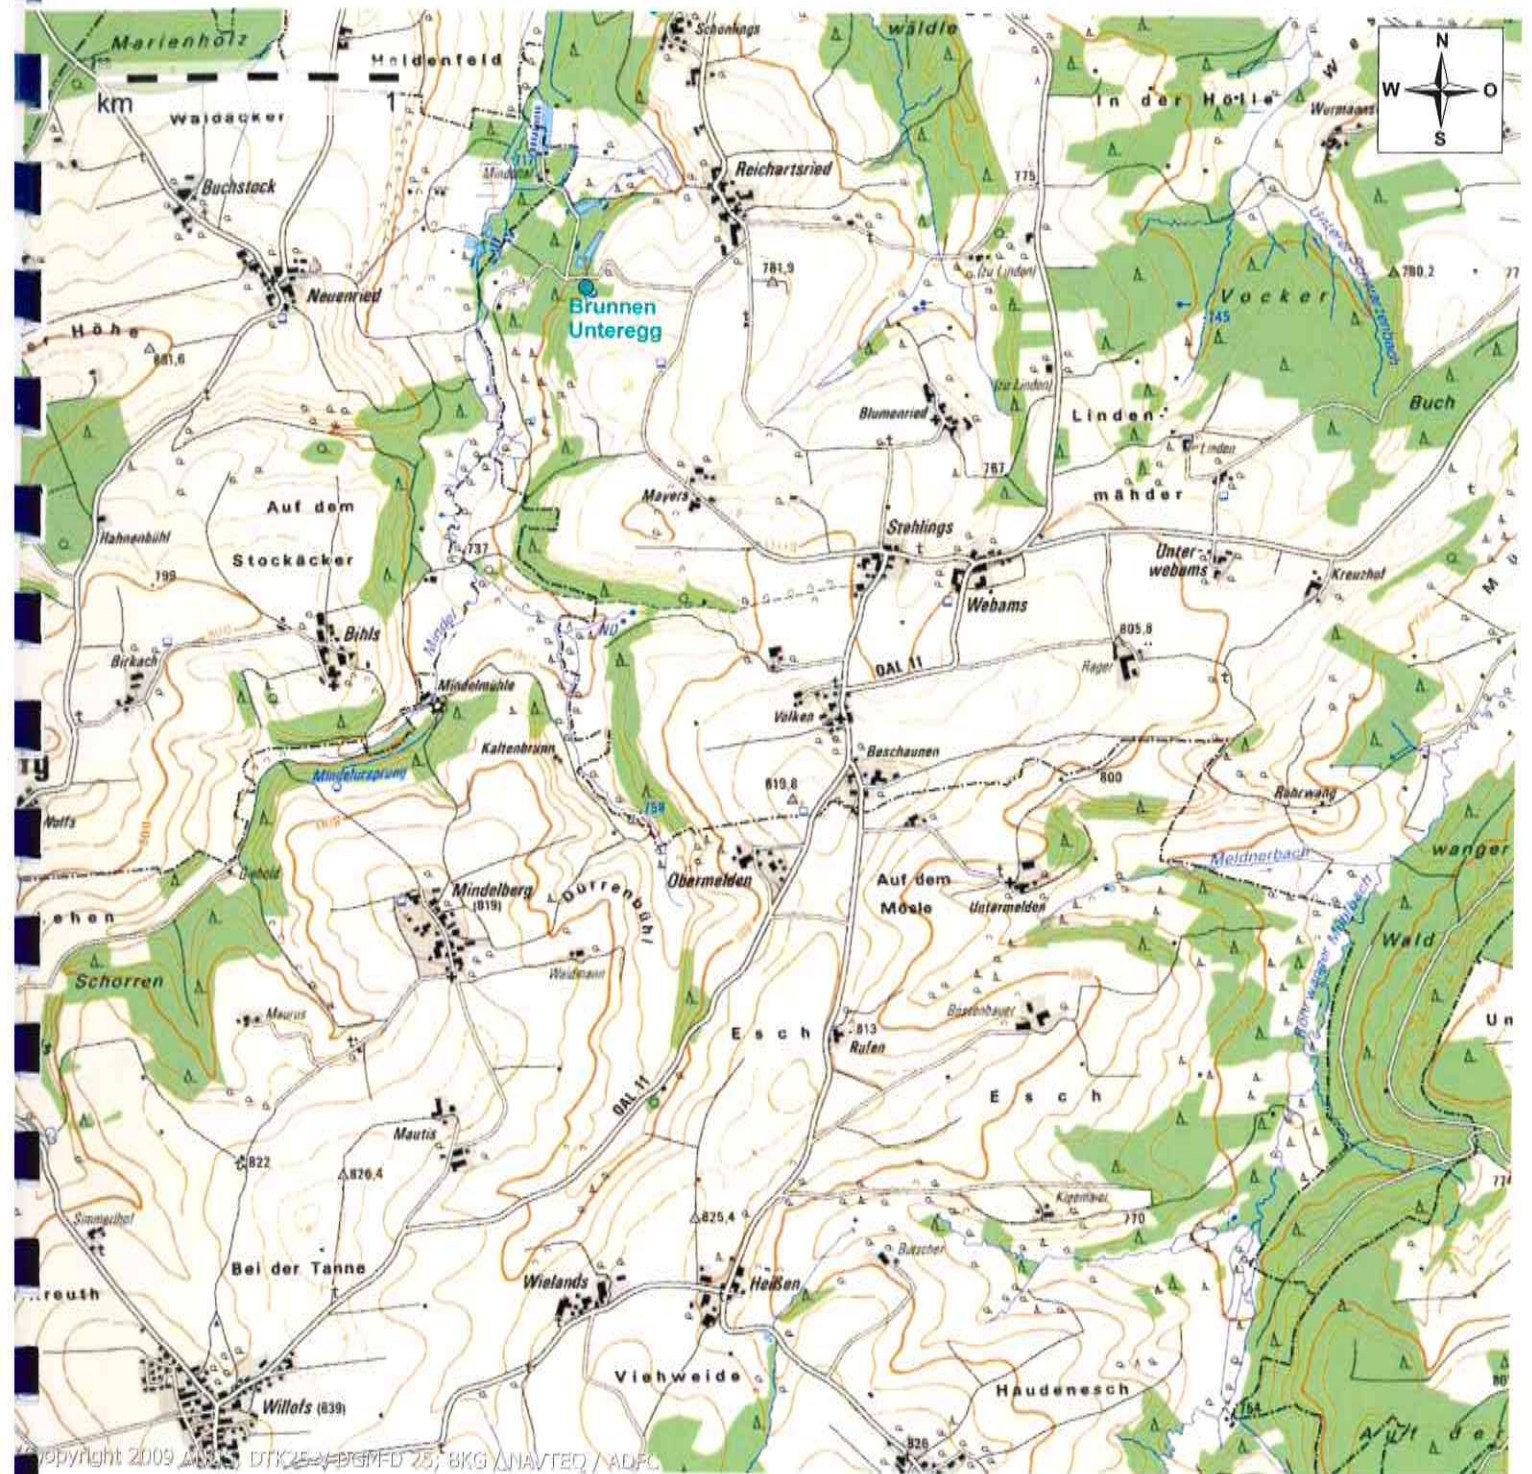

Wasserversorgung von Obereggen - Warmisried, Gemeinde Untereggen Wasserrechtsantrag gemäß § 8 WHG

Übersichtslageplan mit Lage des Brunnens

Anlage 1.1
 Datum: 23.08.2017
 Bearbeiter: Tauchmann
 Maßstab: 1 : 25 000

GeoUmweltTeam GmbH
 Wiesenstr. 18
 87616 Marktoberdorf
 Tel. 08342-96390





Wasserversorgung der Ortsteile Oberegg - Warmisried, Gemeinde Unteregg, Brunnen Unteregg
Wasserrechtsantrag gemäß § 8 WHG

Lageplan mit bestehendem Schutzgebiet, festgesetzt am 25.02.1016

Anlage 1.2
Datum: 23.08.2017
Bearbeiter: Tauchmann
Maßstab: 1 : 5.000

GeoUmweltTeam GmbH
Wiesenstr. 18
87616 Marktoberdorf
Tel. 08342-96390

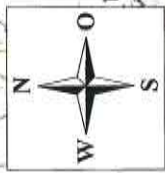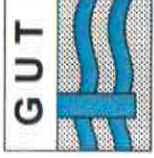



Schutzgebietsvorschlag

Fassungsbereich

Engere Schutzzone
(Zone II)

Weitere Schutzzone
(Zone III)

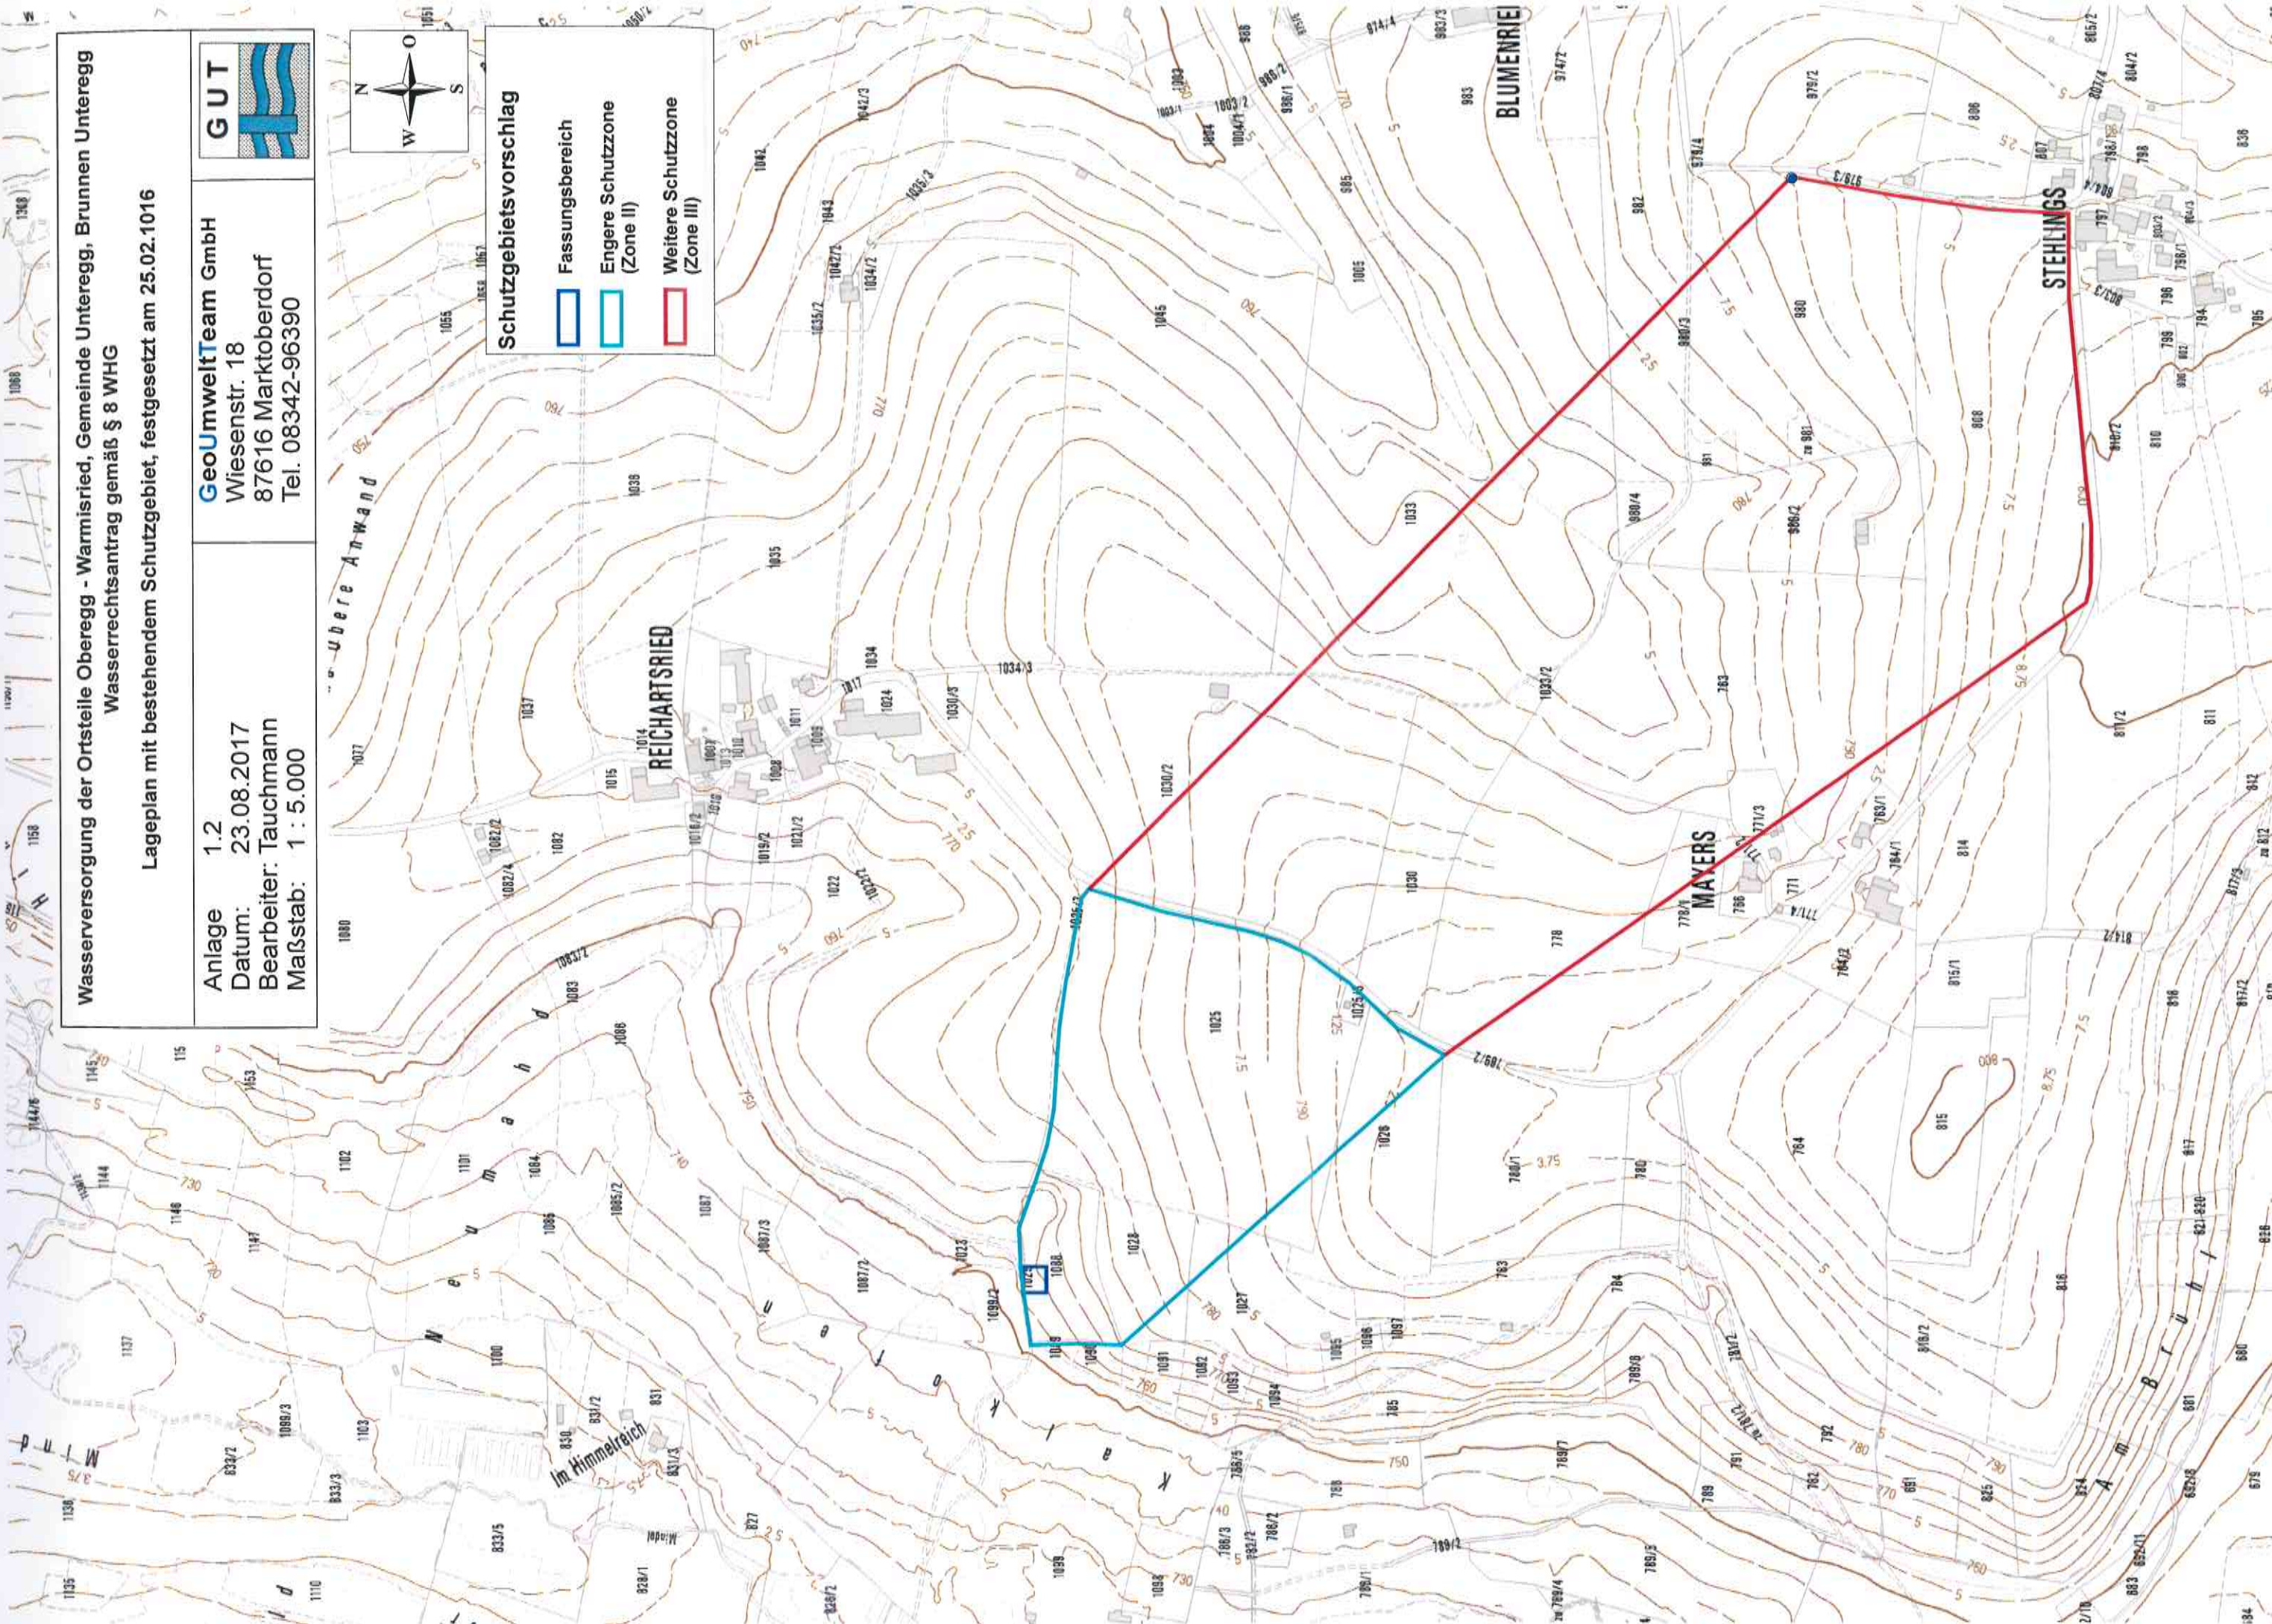


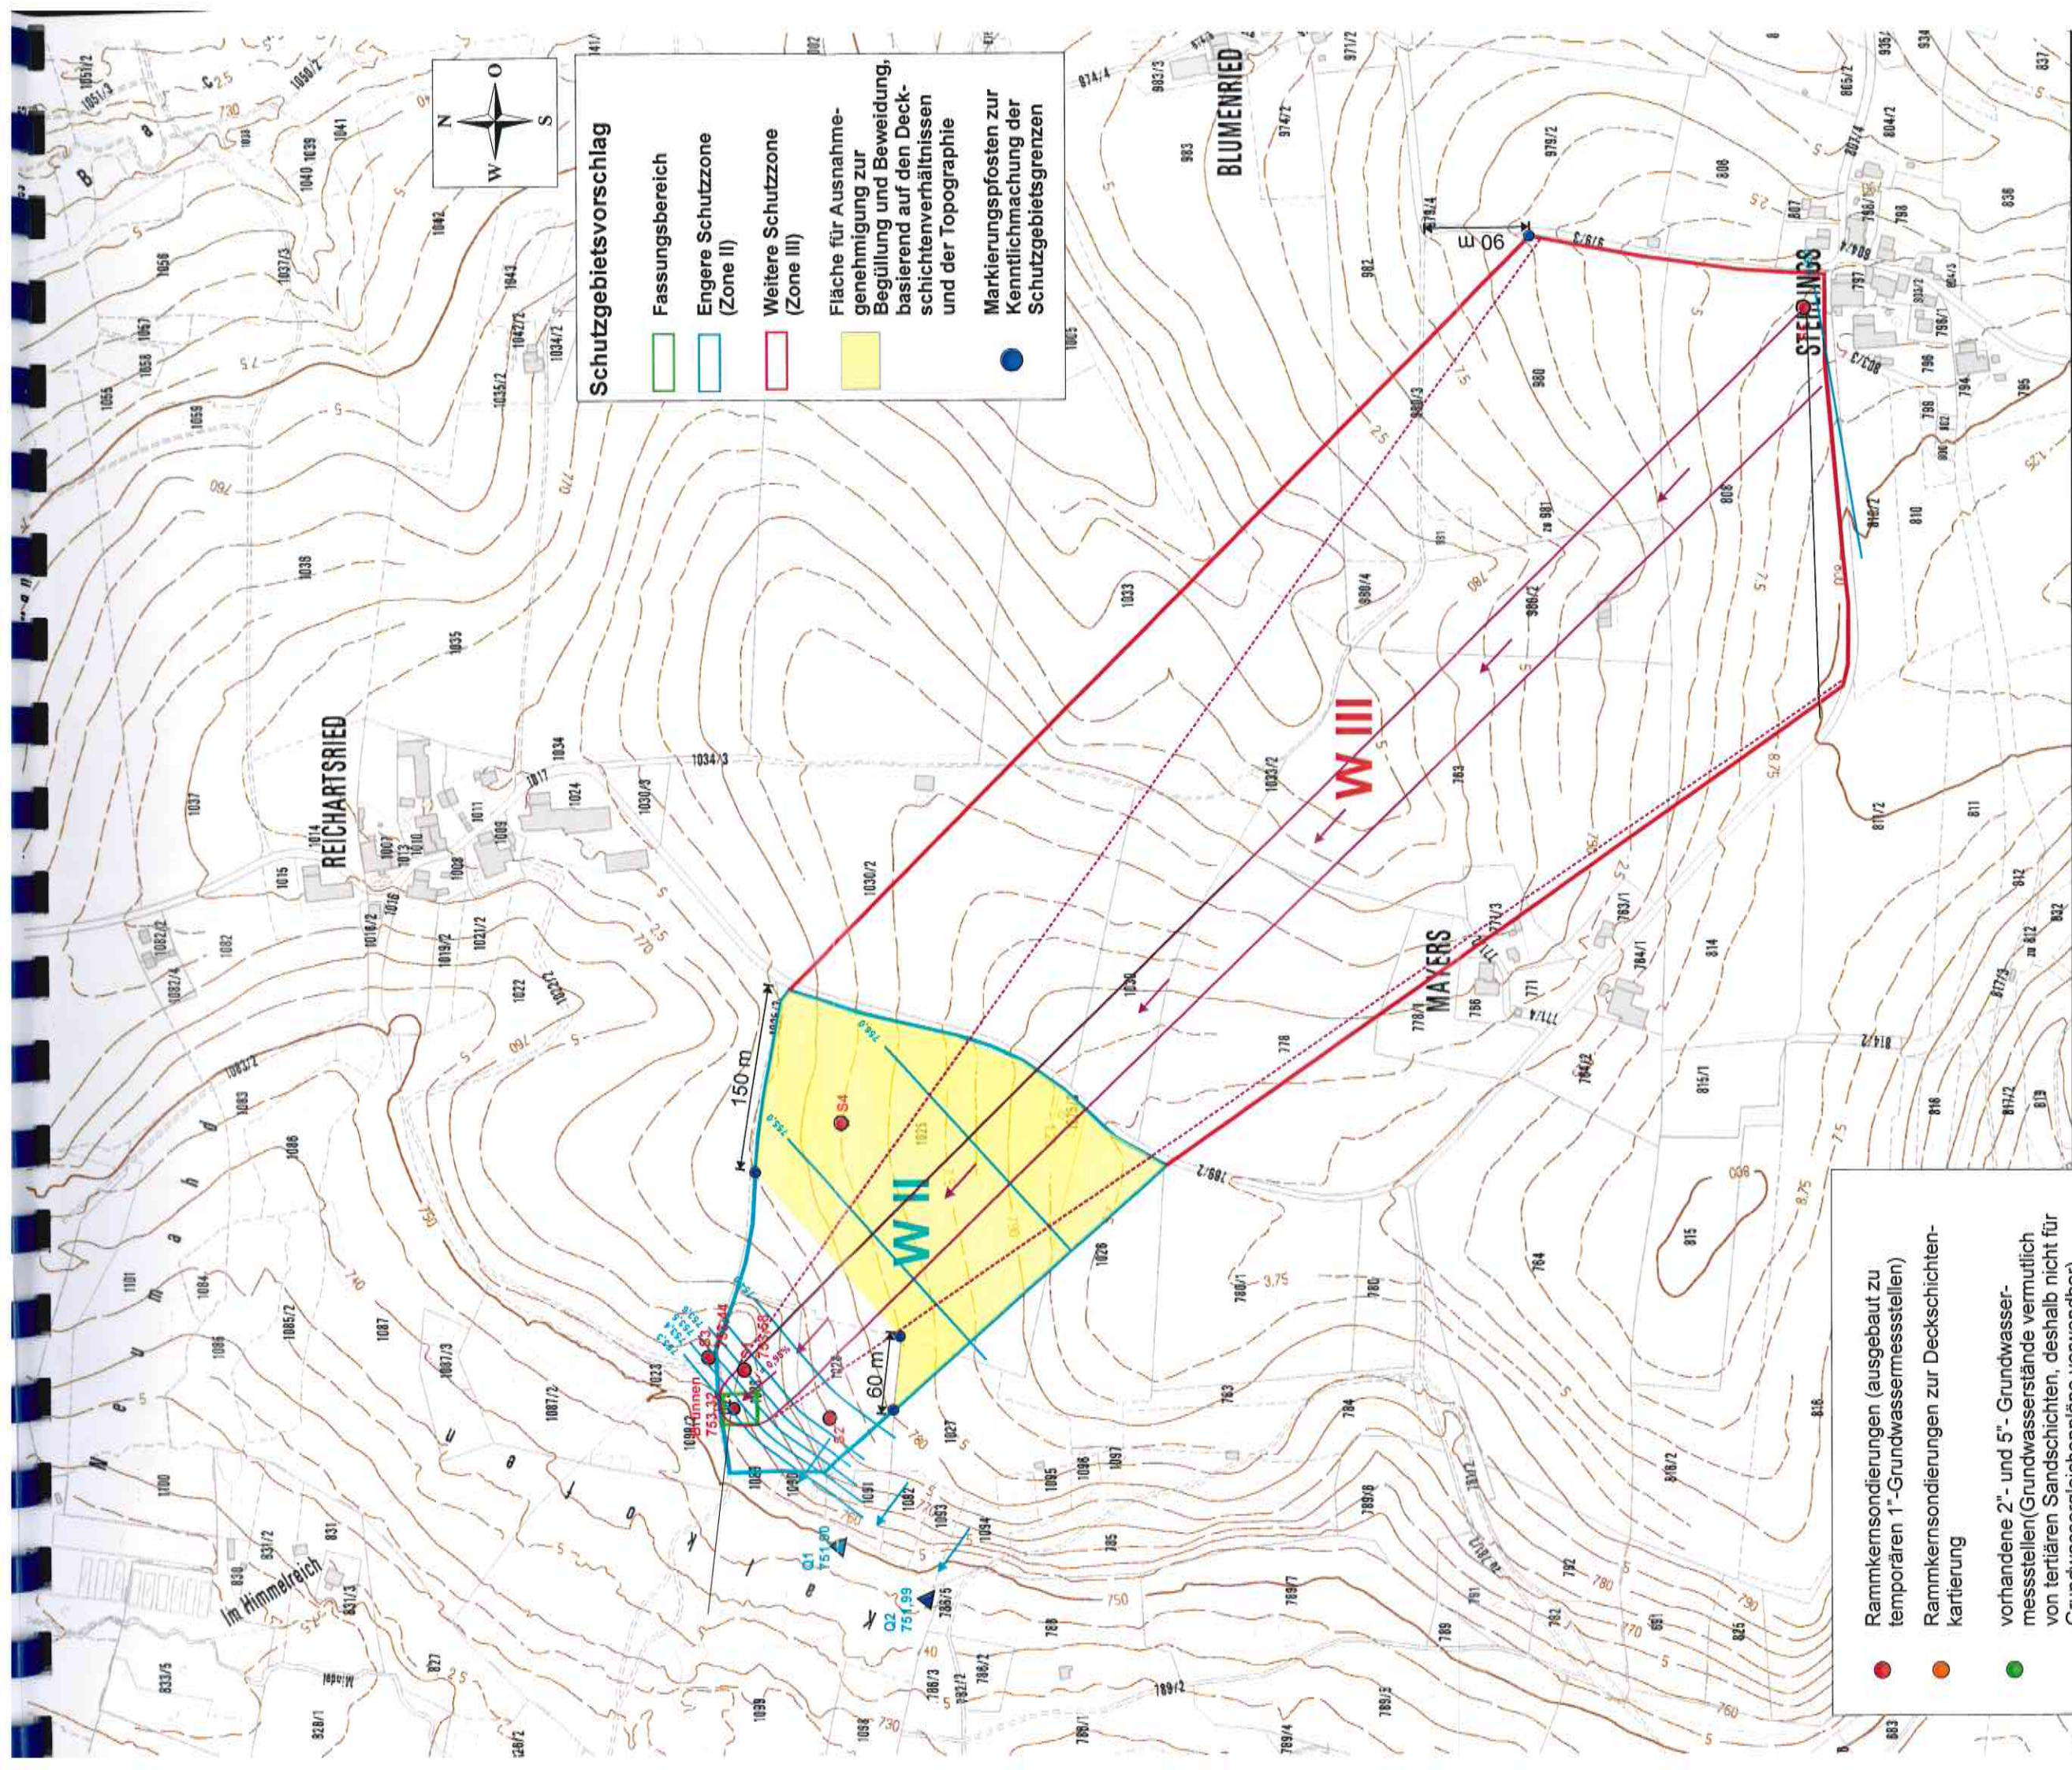

Schutzgebietsvorschlag

- Fassungsbereich
- Engere Schutzzone (Zone II)
- Weitere Schutzzone (Zone III)
- Fläche für Ausnahme-genehmigung zur Begüllung und Beweidung, basierend auf den Deck-schichtenverhältnissen und der Topographie
- Markierungspfortsen zur Kenntlichmachung der Schutzgebietsgrenzen

- Rammkernsondierungen (ausgebaut zu temporären 1"-Grundwassermessstellen)
- Rammkernsondierungen zur Deckschichtenkartierung
- vorhandene 2"- und 5"- Grundwasser-messstellen(Grundwasserstände vermutlich von tertiären Sand-schichten, deshalb nicht für Grundwassergleichenpläne verwendbar)
- ▲ Quellaustrittsniveaus (Quellhorizont entlang des Hangfußes)
- Grundwassergleichen in müNN (Stichtags-messung am 08.04.2013)
- ↑ Grundwasserfließrichtung
- U Brunnenanstrombereich (B = 50 m bei Q = 4,7 l/s, T = 1 x 10-2 m²/s und i = 0,95%) inkl. Sicherheits-zuschlag (Öffnungswinkel = 10°)

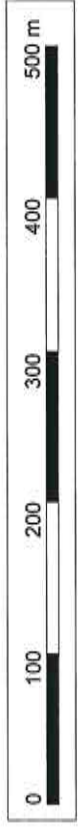

Wasserversorgung der Ortsteile Oberegg - Warmisried, Gemeinde Unteregg, Brunnen Unteregg
Wasserrechtsantrag gemäß § 8 WHG

Lageplan mit vorhandenen Bohrungen im Brunnenbereich und Angaben zur Grundwasserfließrichtung inkl. Schutzgebiet

Anlage 1.3
 Datum: 23.08.2017
 Bearbeiter: Tauchmann
 Maßstab: 1 : 5.000

GeoUmweltTeam GmbH
 Wiesenstr. 18
 87616 Marktoberdorf
 Tel. 08342-96390

