


Wasserversorgung von Obereggauboden - Warmisried, Gemeinde Untereggauboden Wasserrechtsantrag gemäß § 8 WHG

Übersichtslageplan mit Versorgungsgebiet ○, Hochbehälter ■ und Brunnen ●

Anlage 1.4
 Datum: 23.08.2017
 Bearbeiter: Tauchmann
 Maßstab: 1 : 50 000

GeoUmweltTeam GmbH
 Wiesenstr. 18
 87616 Marktoberdorf
 Tel. 08342-96390



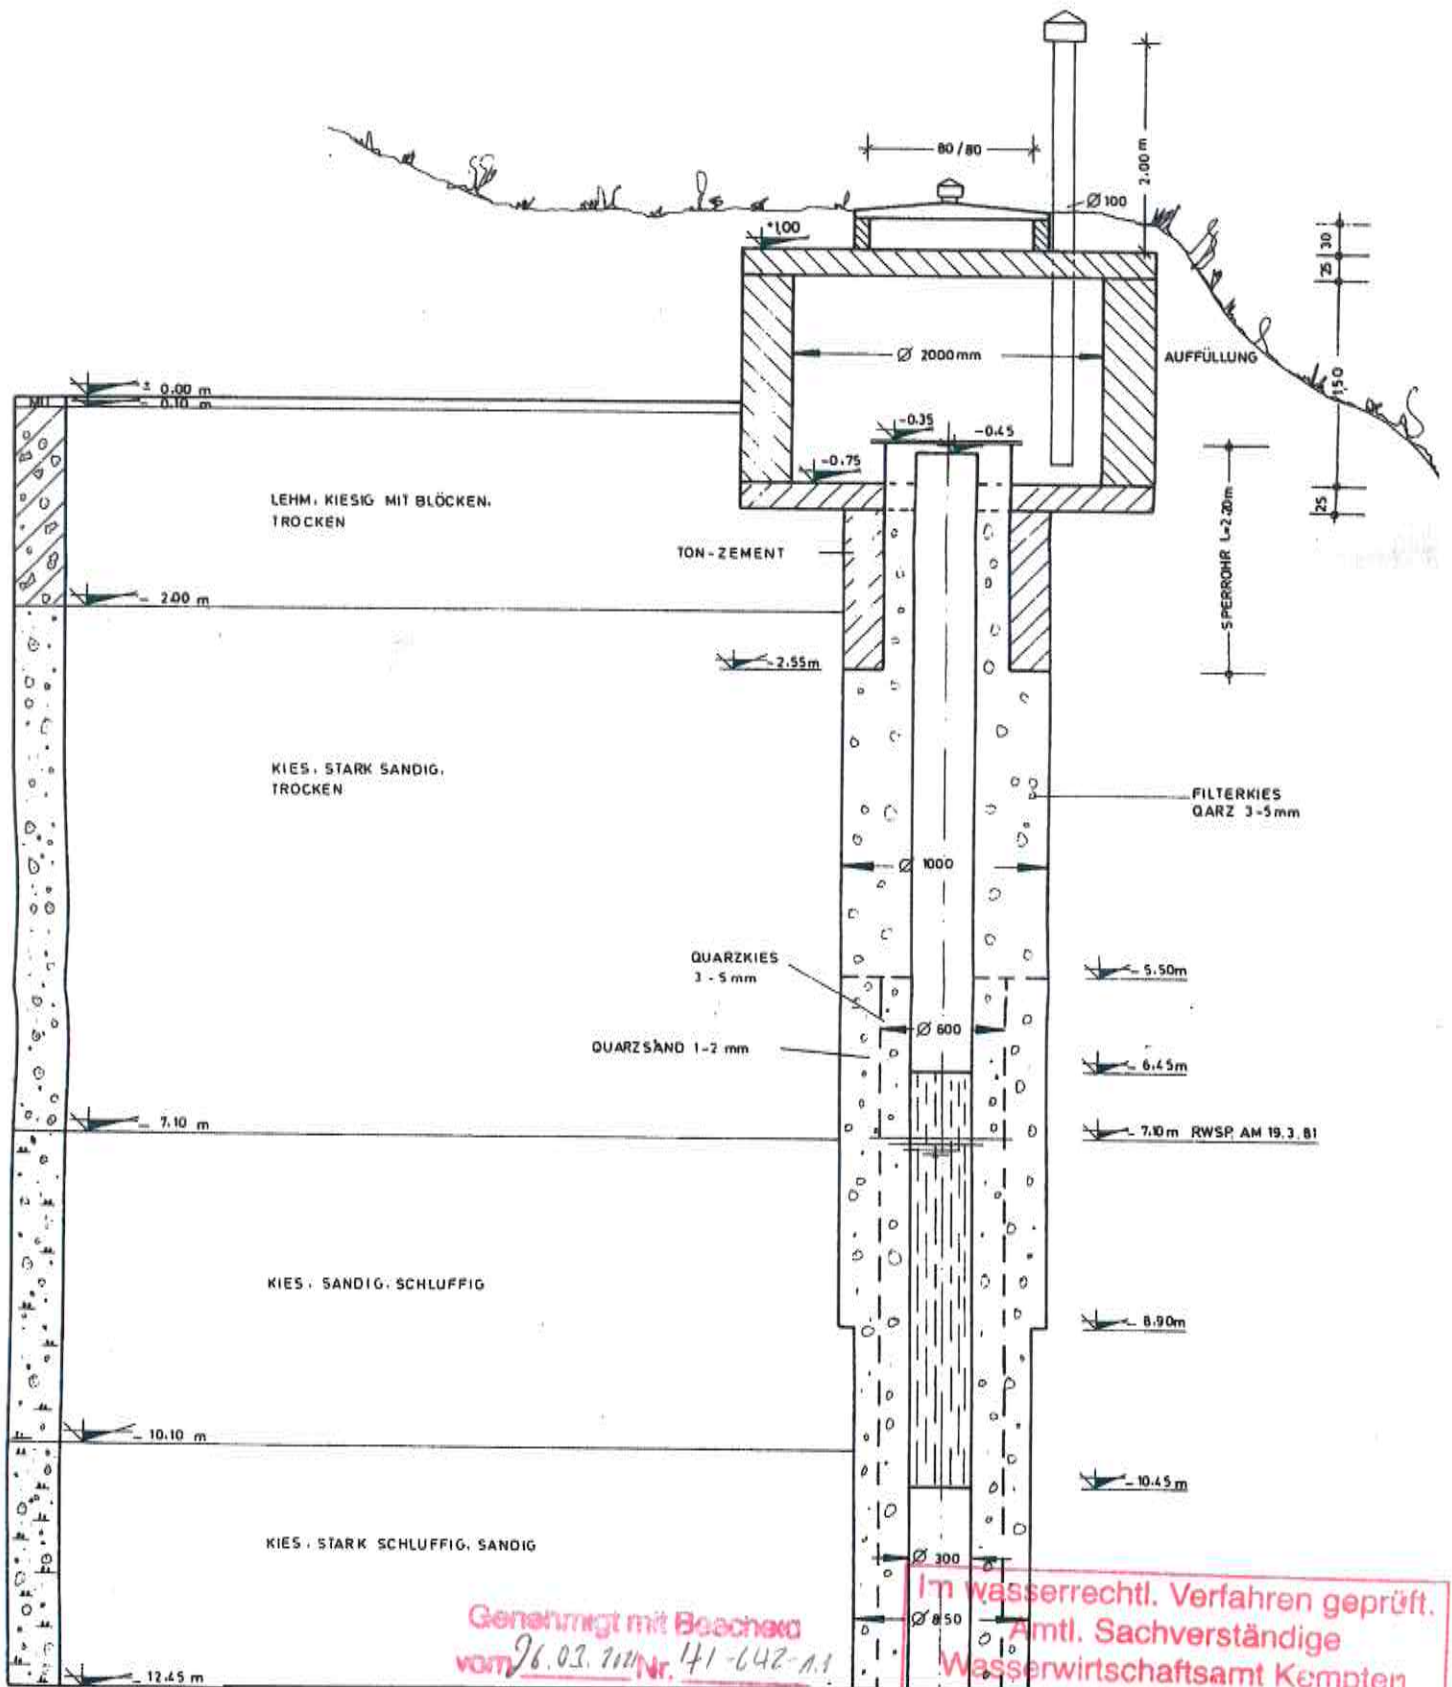

Genehmigt mit Beachtung
vom 26.03.2012 Nr. 141-642-1.1

Landratsamt Ostallgäu
i.A.

Im wasserrechtl. Verfahren geprüft.
Amtl. Sachverständige
Wasserwirtschaftsamt Kempten
87439 Kempten, den 3.11.12

**Wasserversorgung von Oberegg-Warmisried, Gemeinde Unteregg
Wasserrechtsantrag gemäß § 8 WHG**

Geologisches Profil mit Brunnenausbau

Anlage 2.1
Datum: 23.08.2017
Bearbeiter: Tauchmann
Maßstab: - - -

GeoUmweltTeam GmbH
Wiesenstr. 18
87616 Marktoberdorf
Tel. 08342-96390




Wasserversorgung von Oberegg-Warmisried, Gemeinde Unteregg
Wasserrechtsantrag gemäß § 8 WHG

Pumpversuchsaufzeichnung am Brunnen Unteregg vom 21.04.1981 - 24.04.1981

Anlage 2.2
 Datum: 23.08.2017
 Bearbeiter: Tauchmann
 Maßstab: ---

GeoUmweltTeam GmbH
 Wiesenstr. 18
 87616 Marktoberdorf
 Tel. 08342-96390

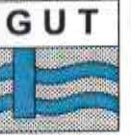

GRAPHISCHE DARSTELLUNG DES PUMPVERSUCHES

